


PALEJU IELA 19-1

PALEJU IELA 19-2

PALEJU IELA 19-3

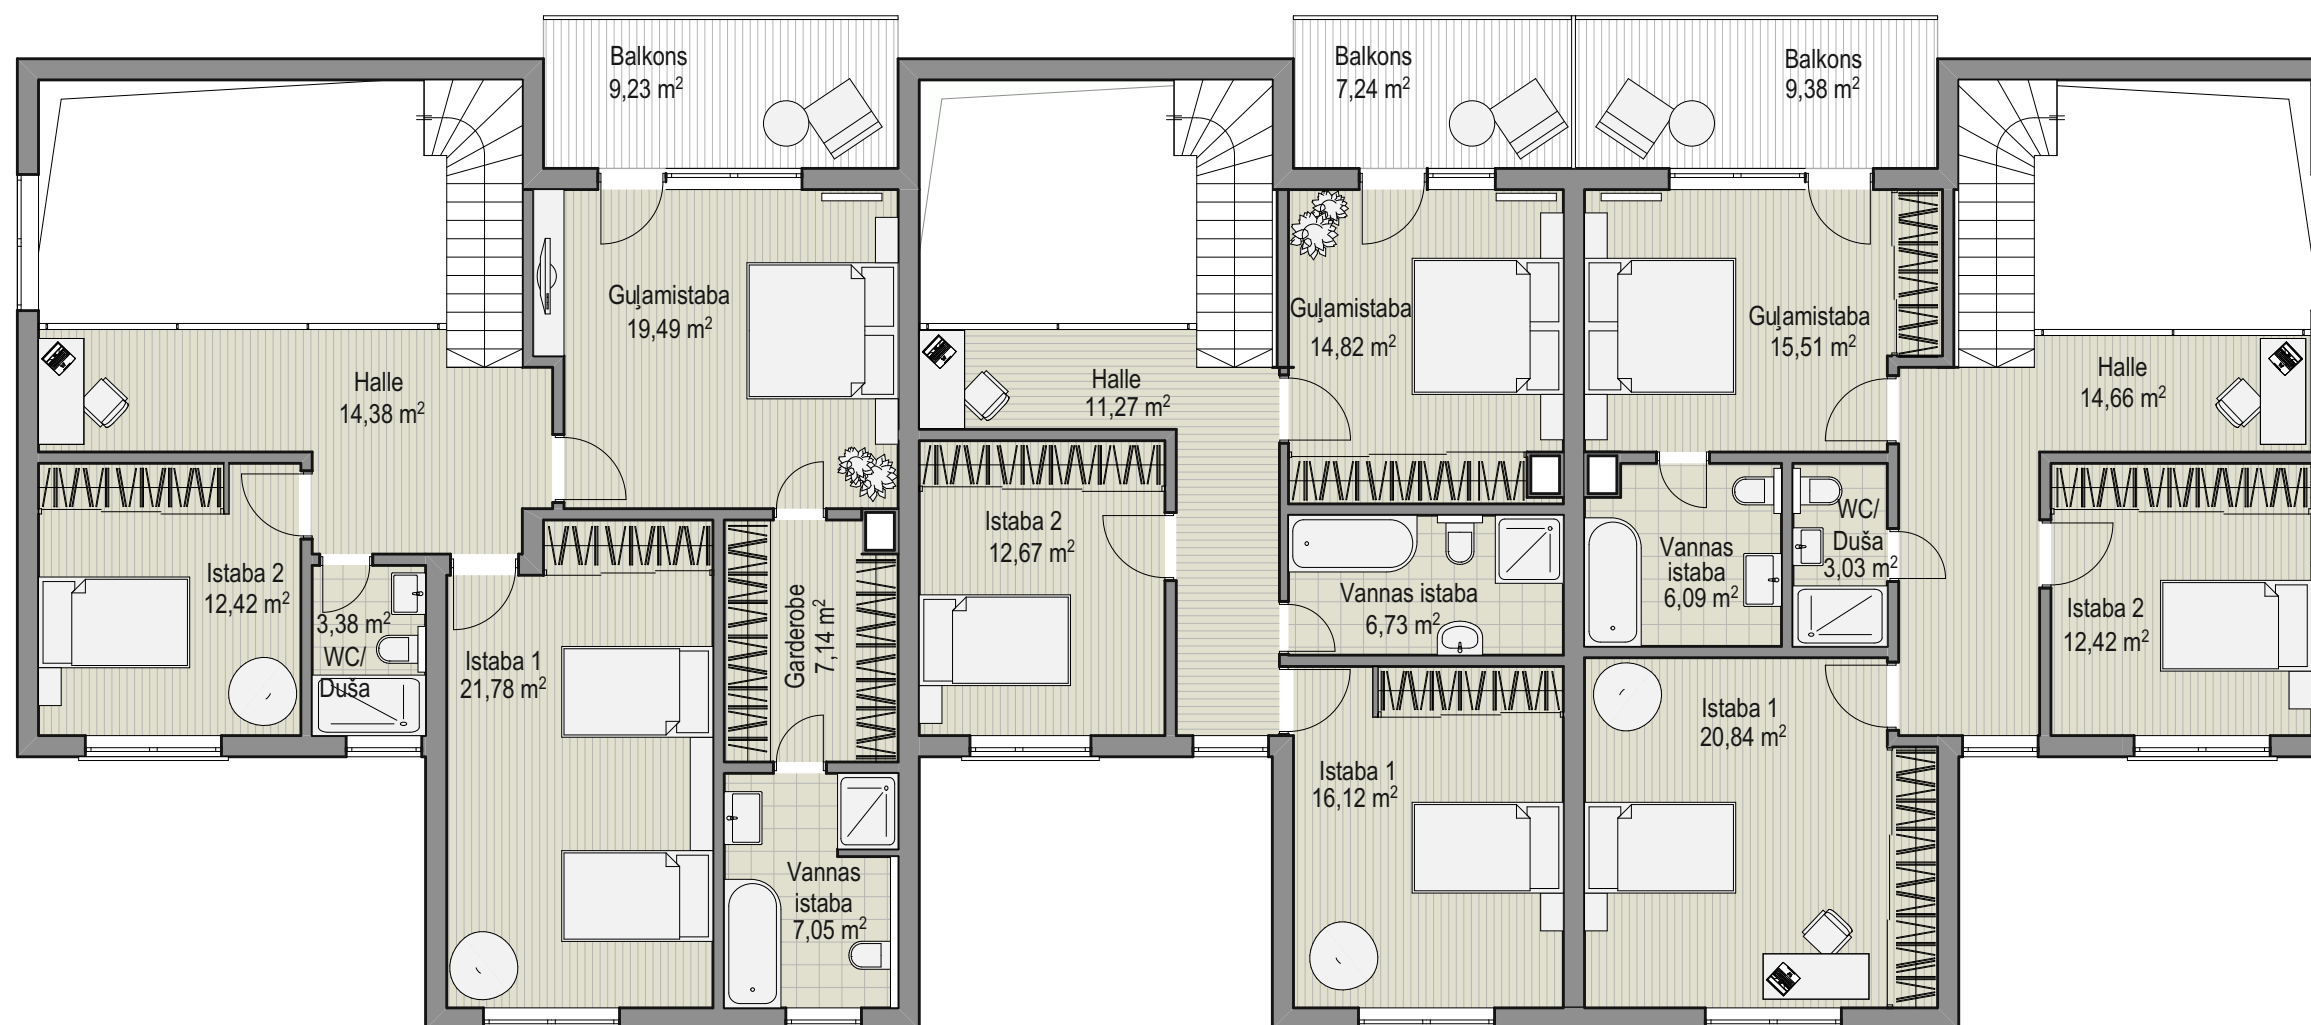

2.STĀVA PLĀNS

M 1 : 100